


付図2号 農業生産基盤整備開発計画図

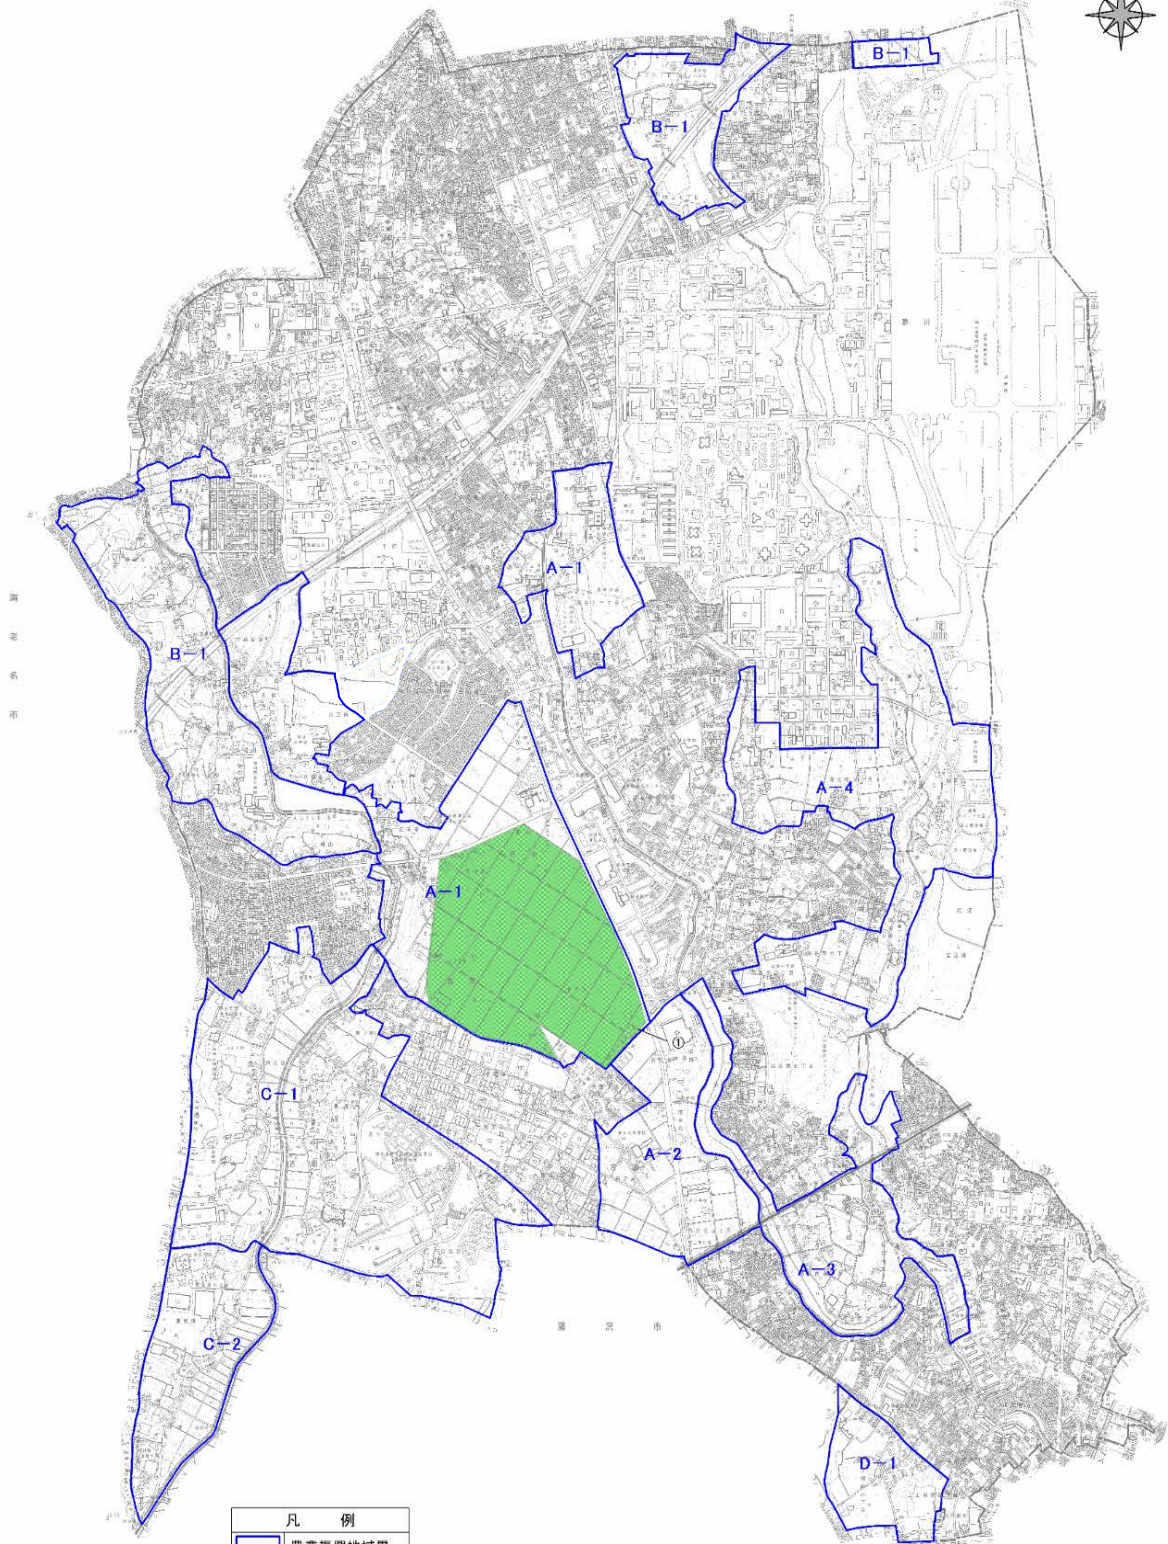

凡 例	
	農業振興地域界
A-1	農業振興地域 地区番号
	土地改良事業地
①	対図番号

対図番号	事業の種類	事業の概要	受益面積
①	土地改良事業	・畑地かんがい施設 1箇所 ・農道 L=10,040m	66.7ha

1:10,000

