




# 綾瀬都市計画区域区分の変更について

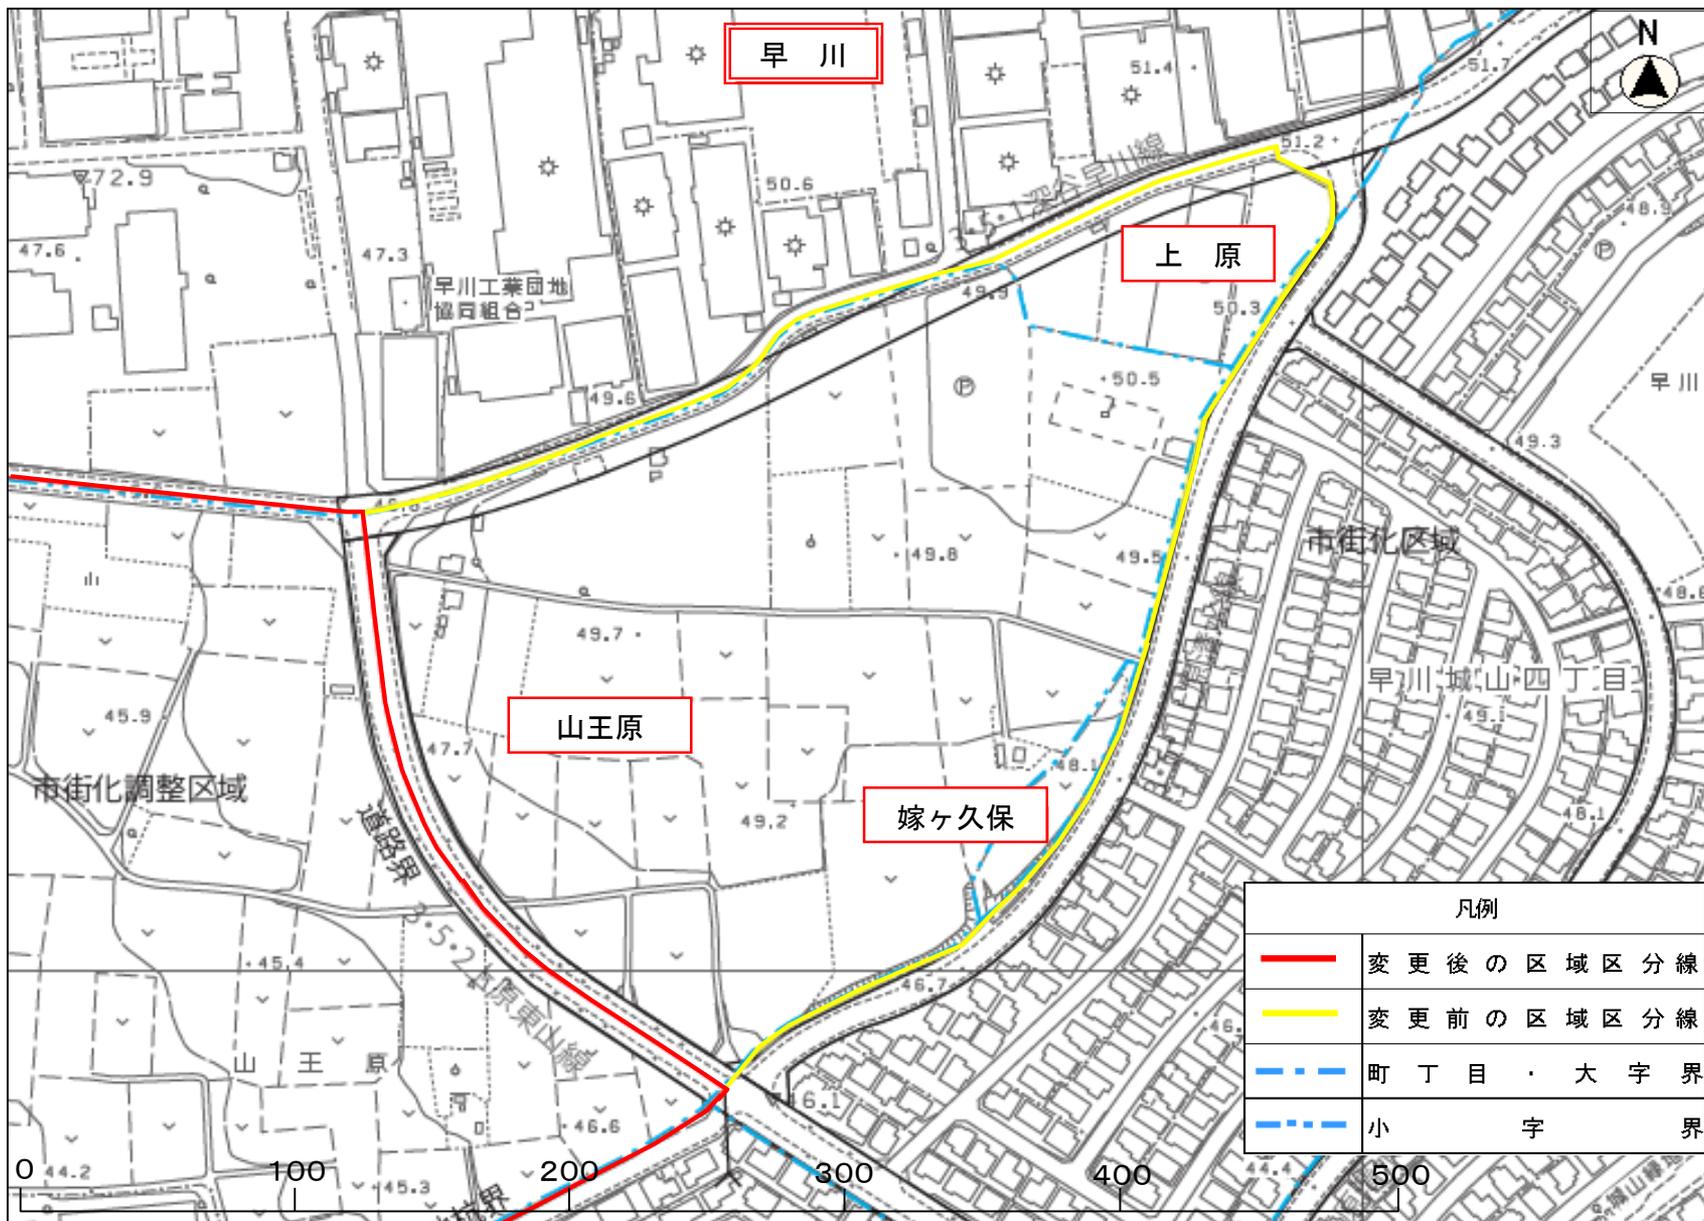

# 綾瀬都市計画用途地域の変更について

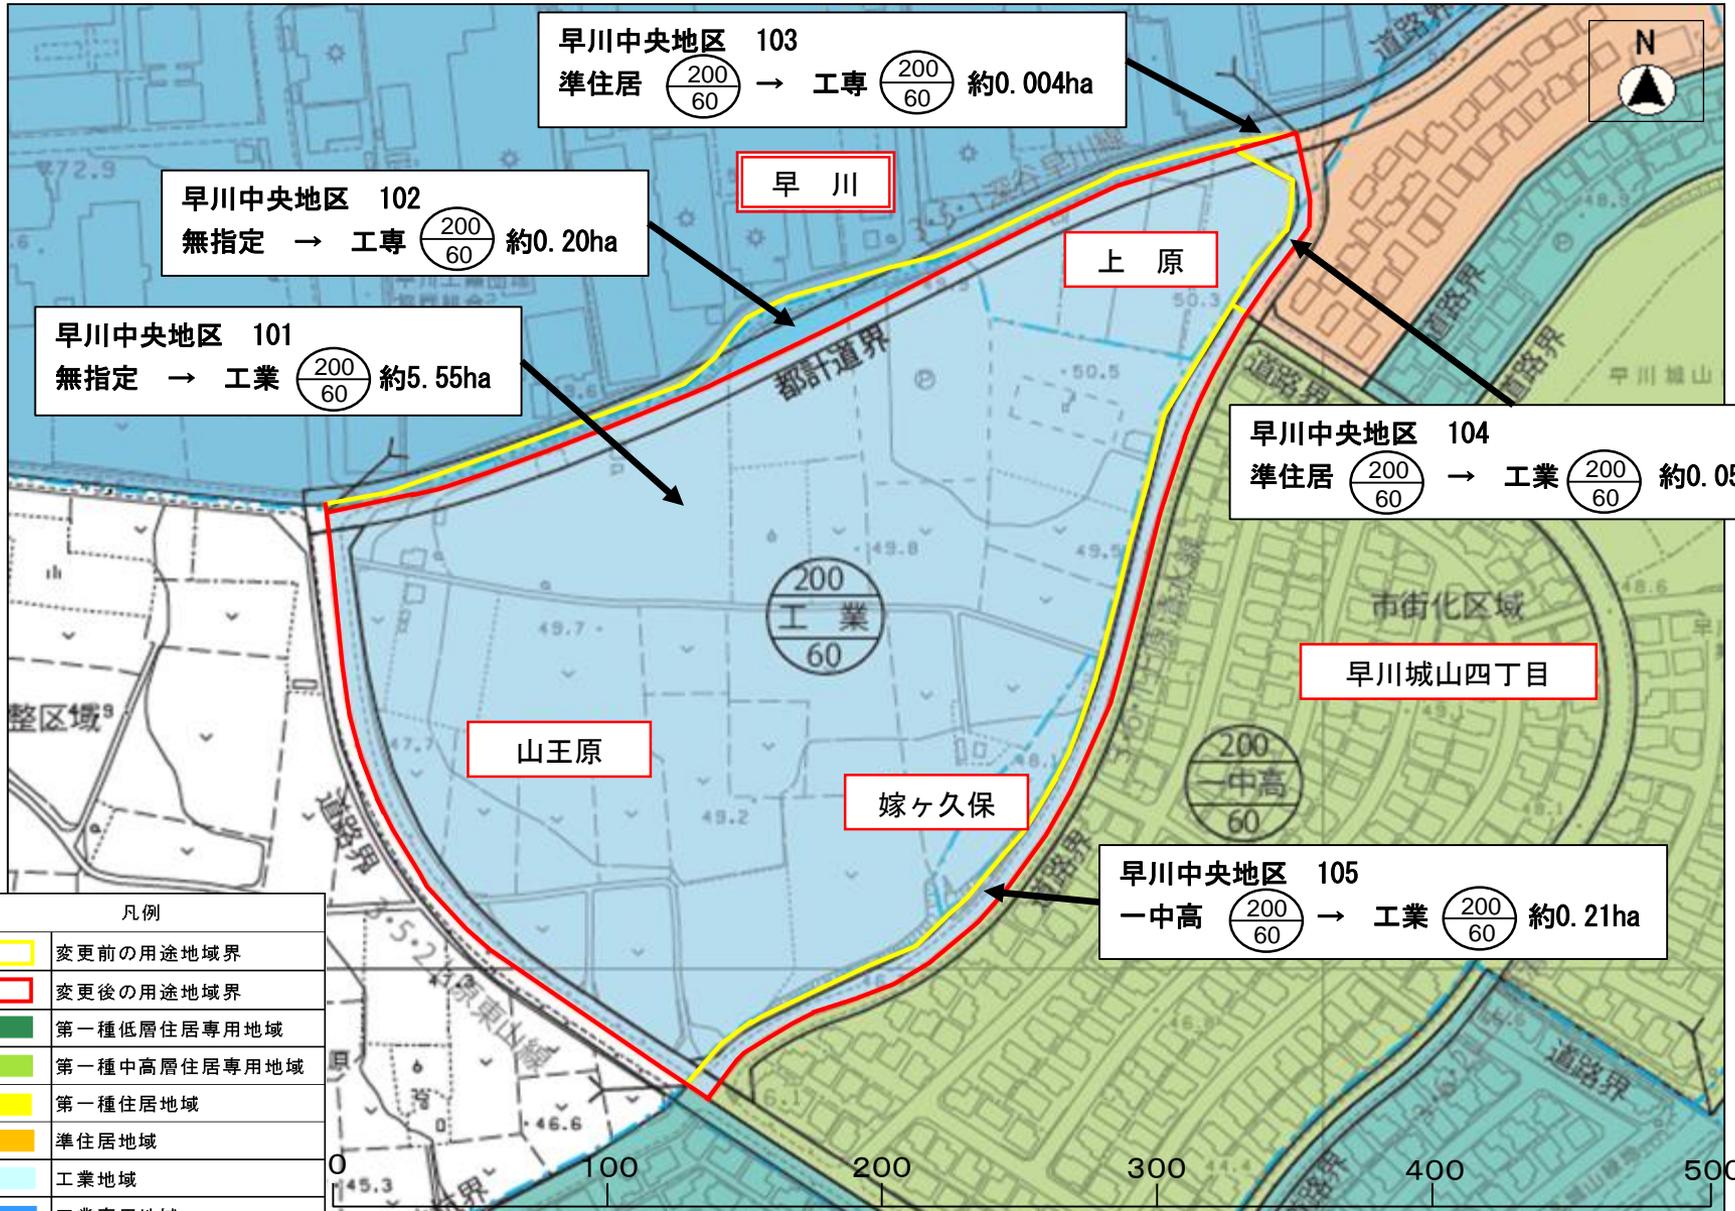

# 綾瀬都市計画準防火地域の変更について

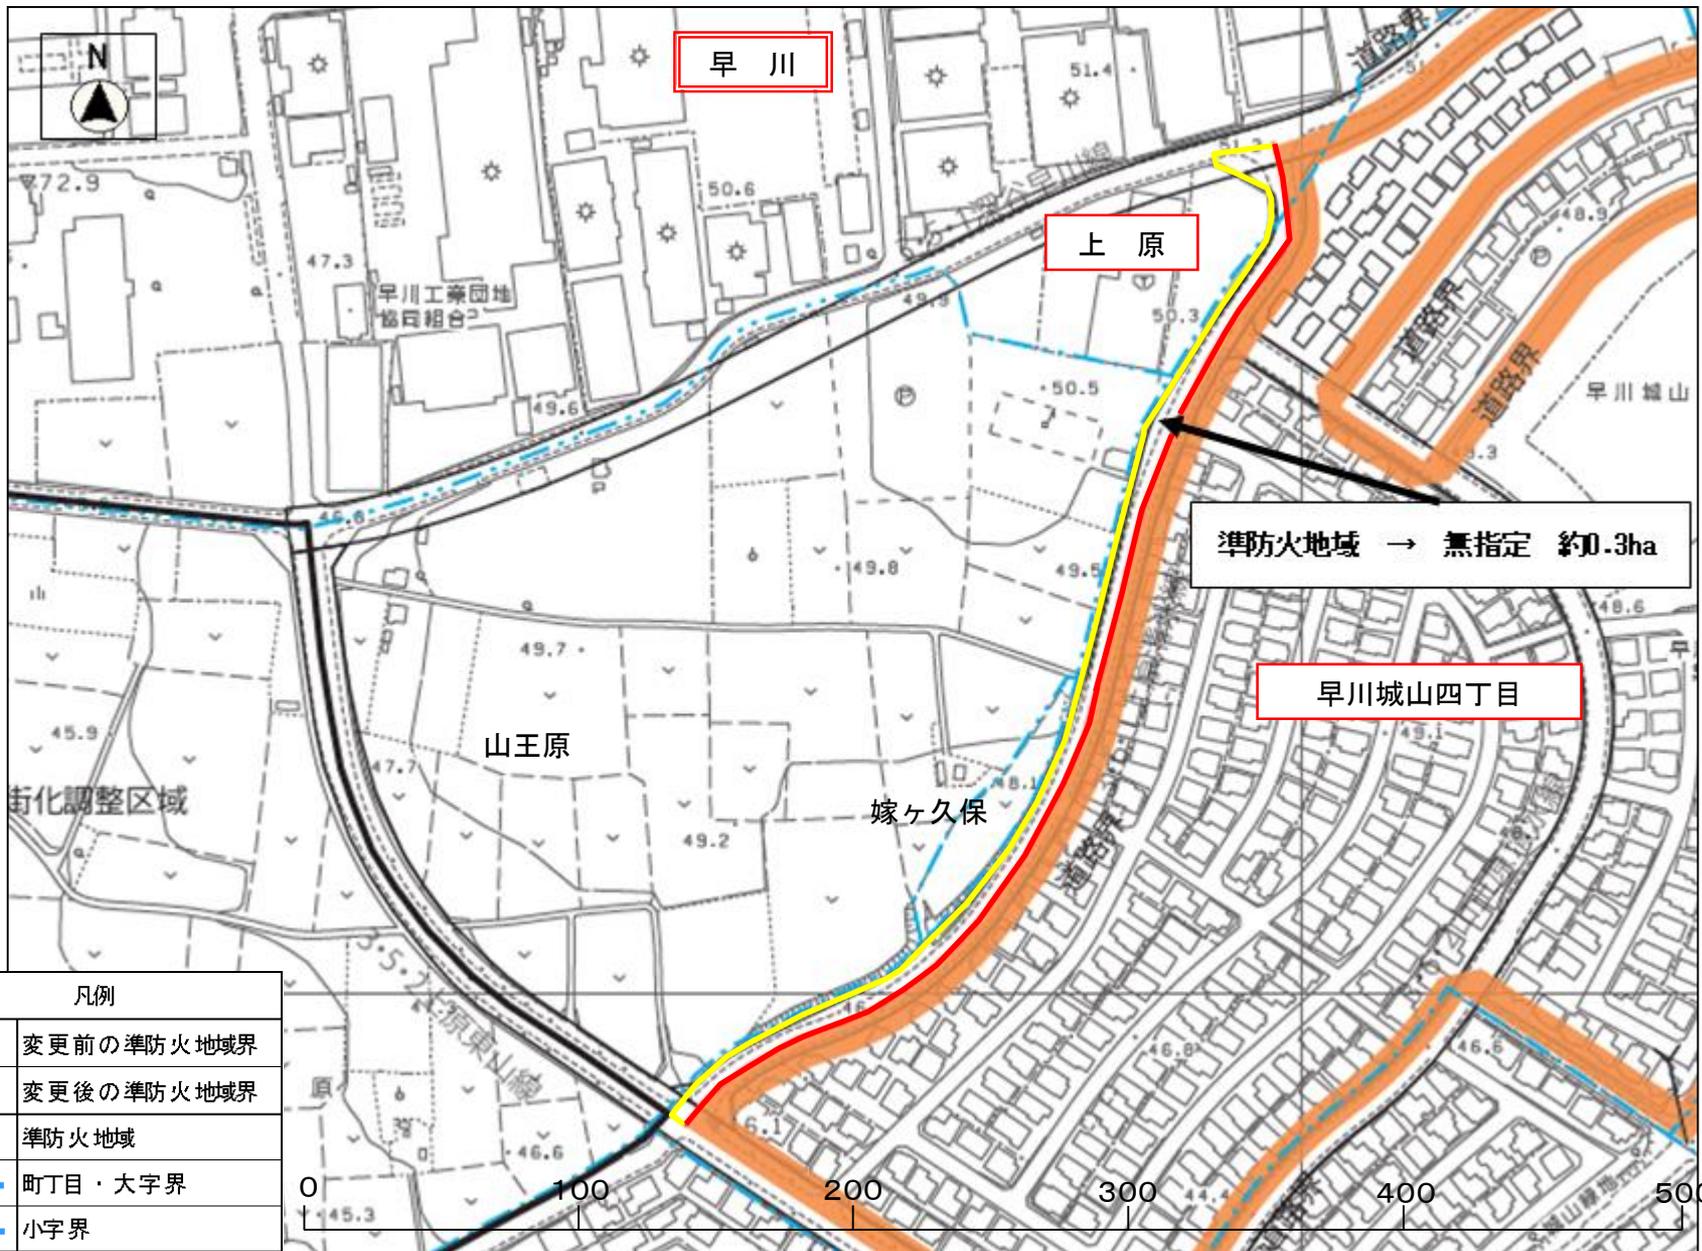

早川

上原


早川城山四丁目

準防火地域 → 無指定 約0.3ha


凡例	
	変更前の準防火地域界
	変更後の準防火地域界
	準防火地域
	町丁目・大字界
	小字界




# 綾瀬都市計画下水道の変更について (第1号公共下水道)

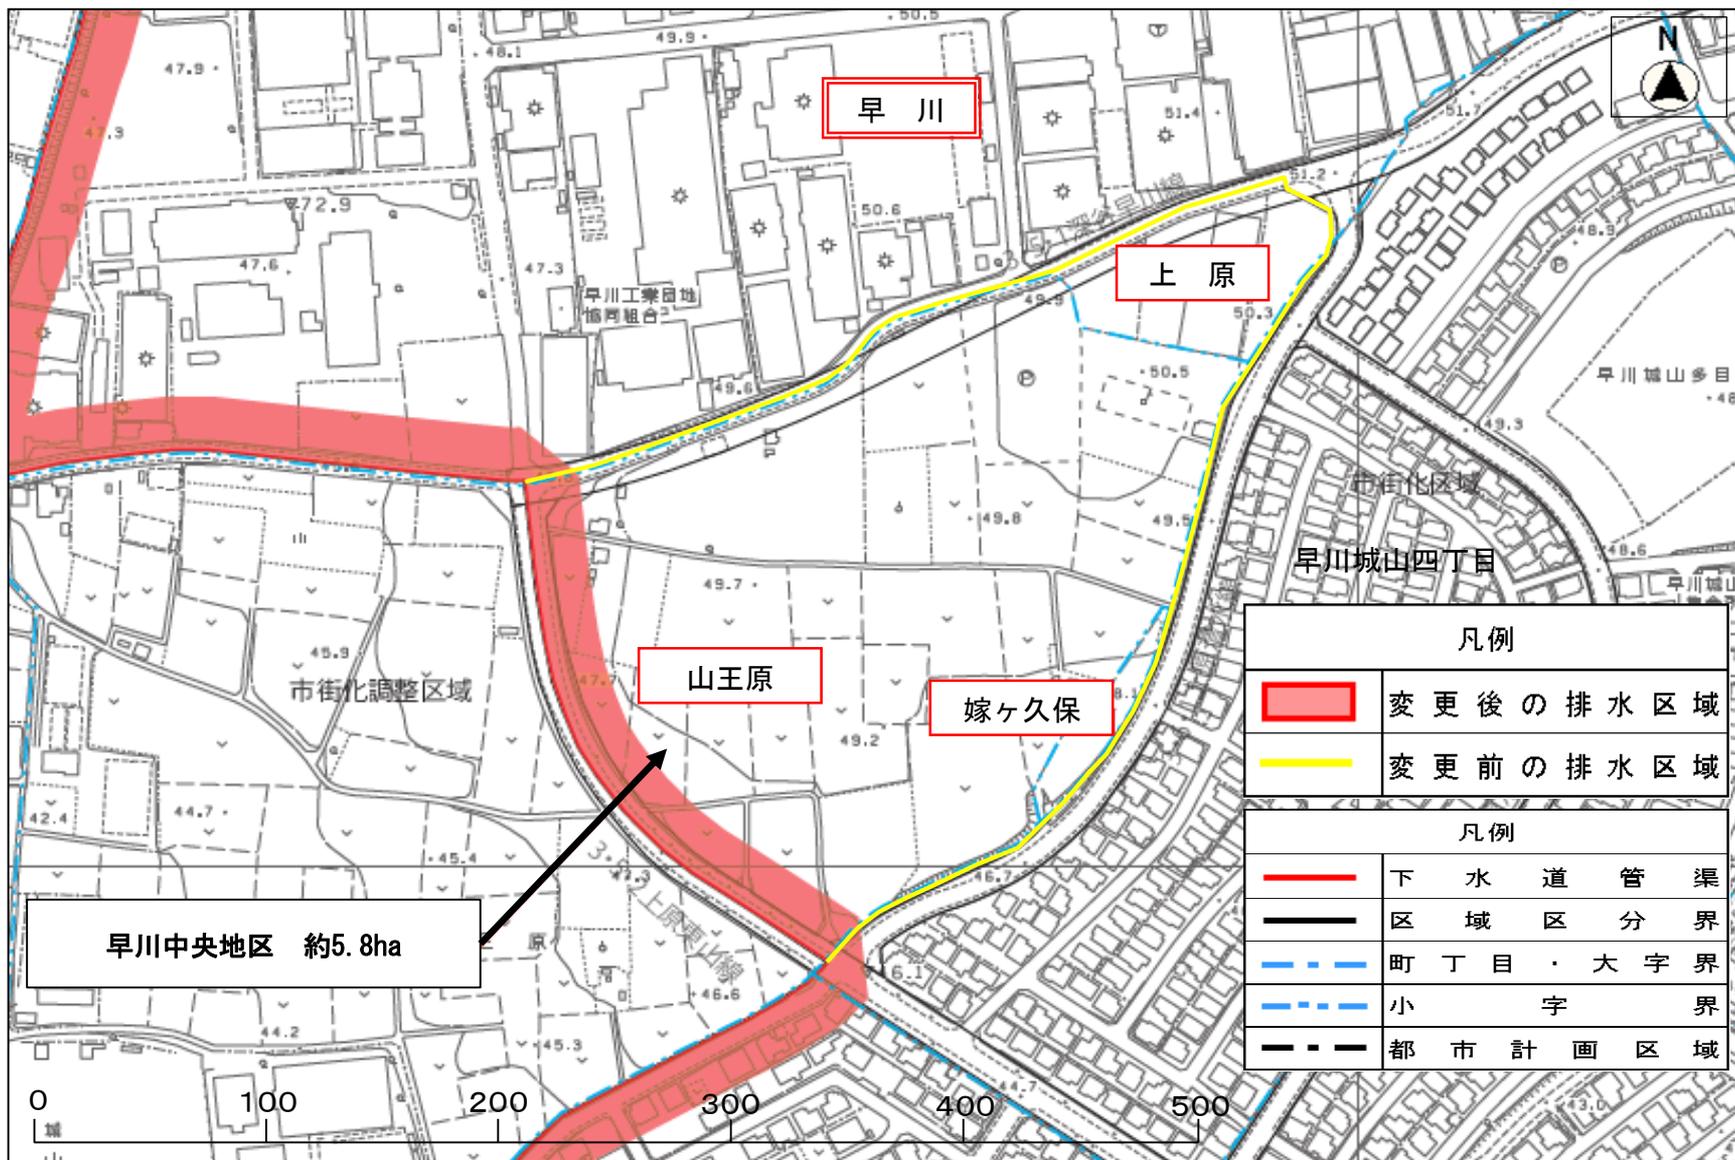

# 綾瀬都市計画地区計画の決定について (早川中央地区地区計画)

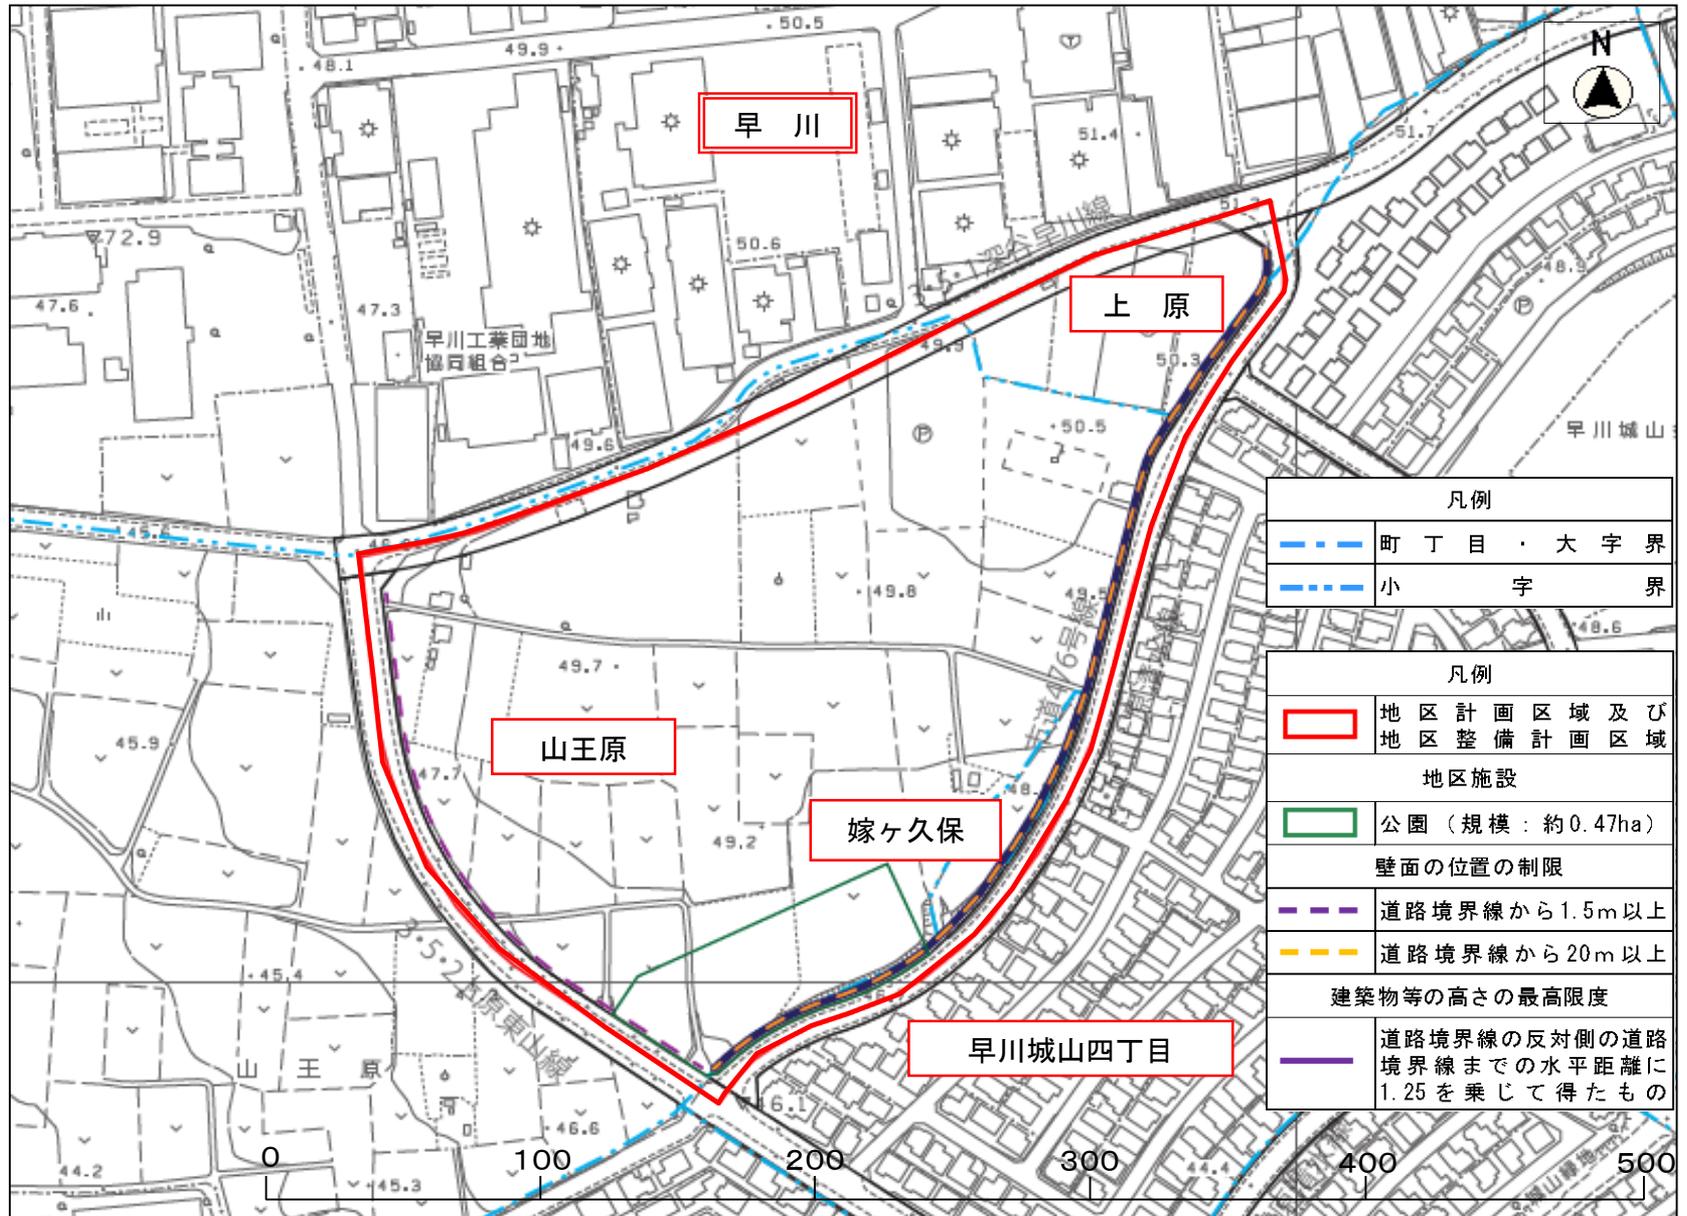

# 綾瀬都市計画地区計画の変更について (早川城山地区地区計画)

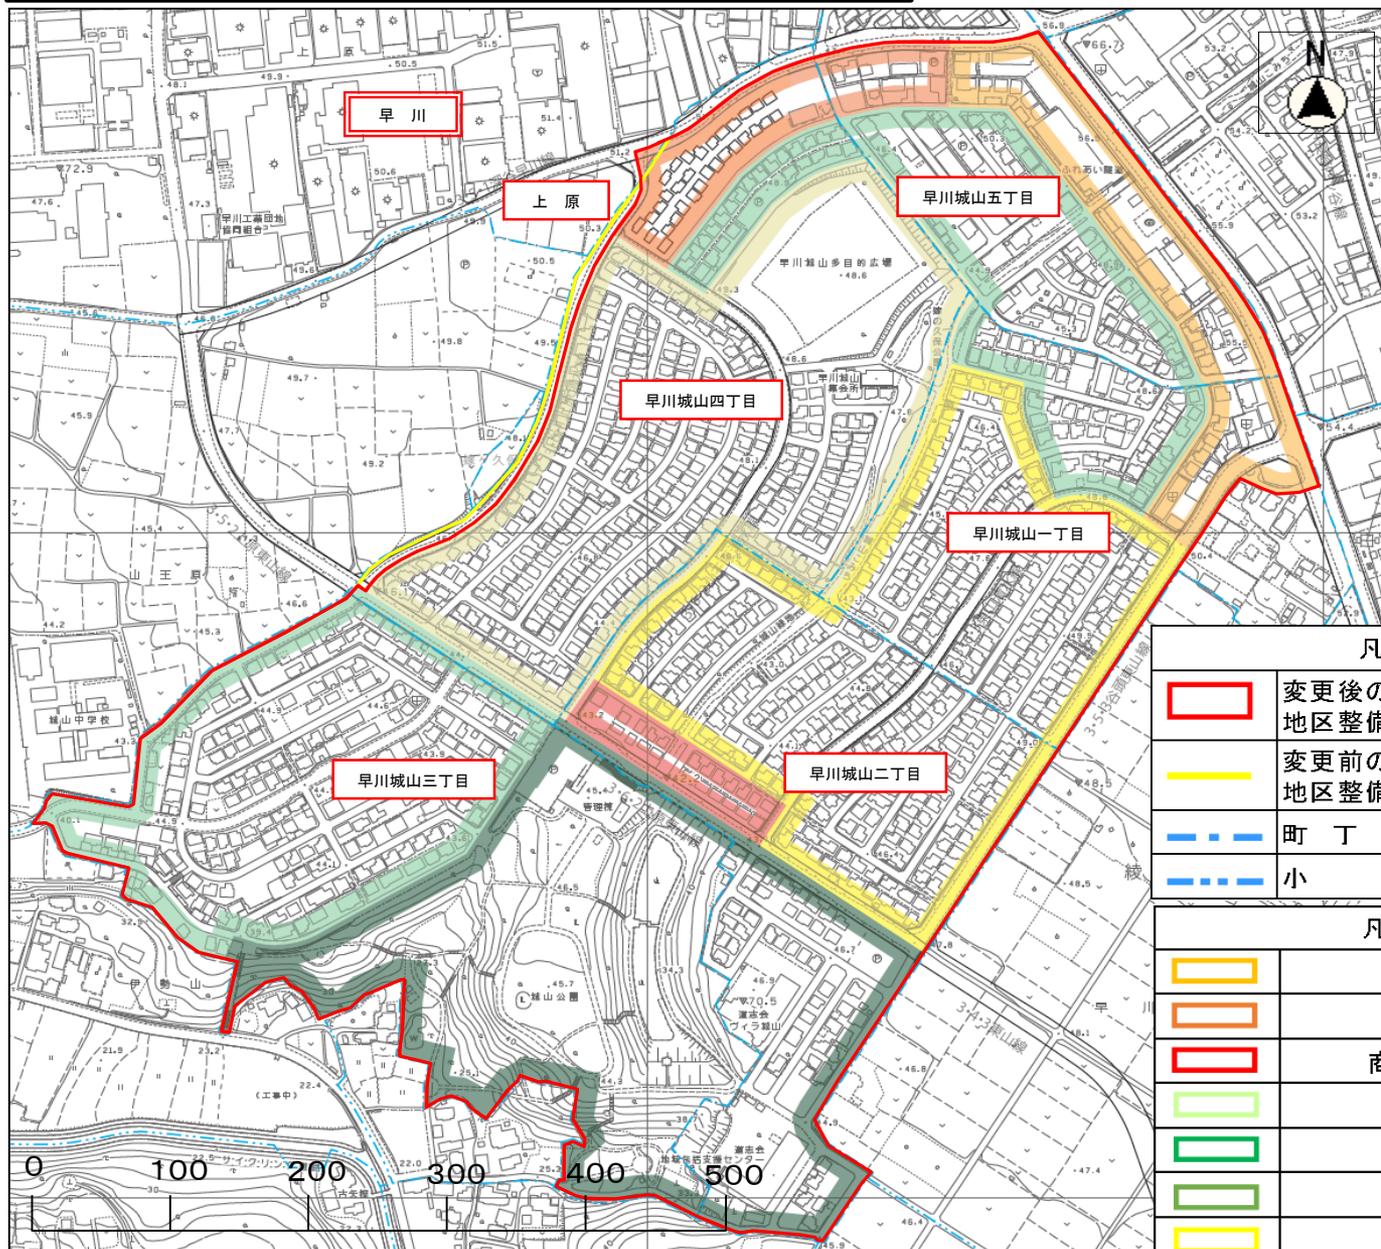

凡例	
	変更後の地区計画区域及び地区整備計画区域
	変更前の地区計画区域及び地区整備計画区域
	町丁目・大字界
	小字界

凡例	
	沿道地区 A
	沿道地区 B
	商業施設地区
	住宅地区 A
	住宅地区 B
	住宅地区 C
	住宅地区 D