


地区計画の計画図

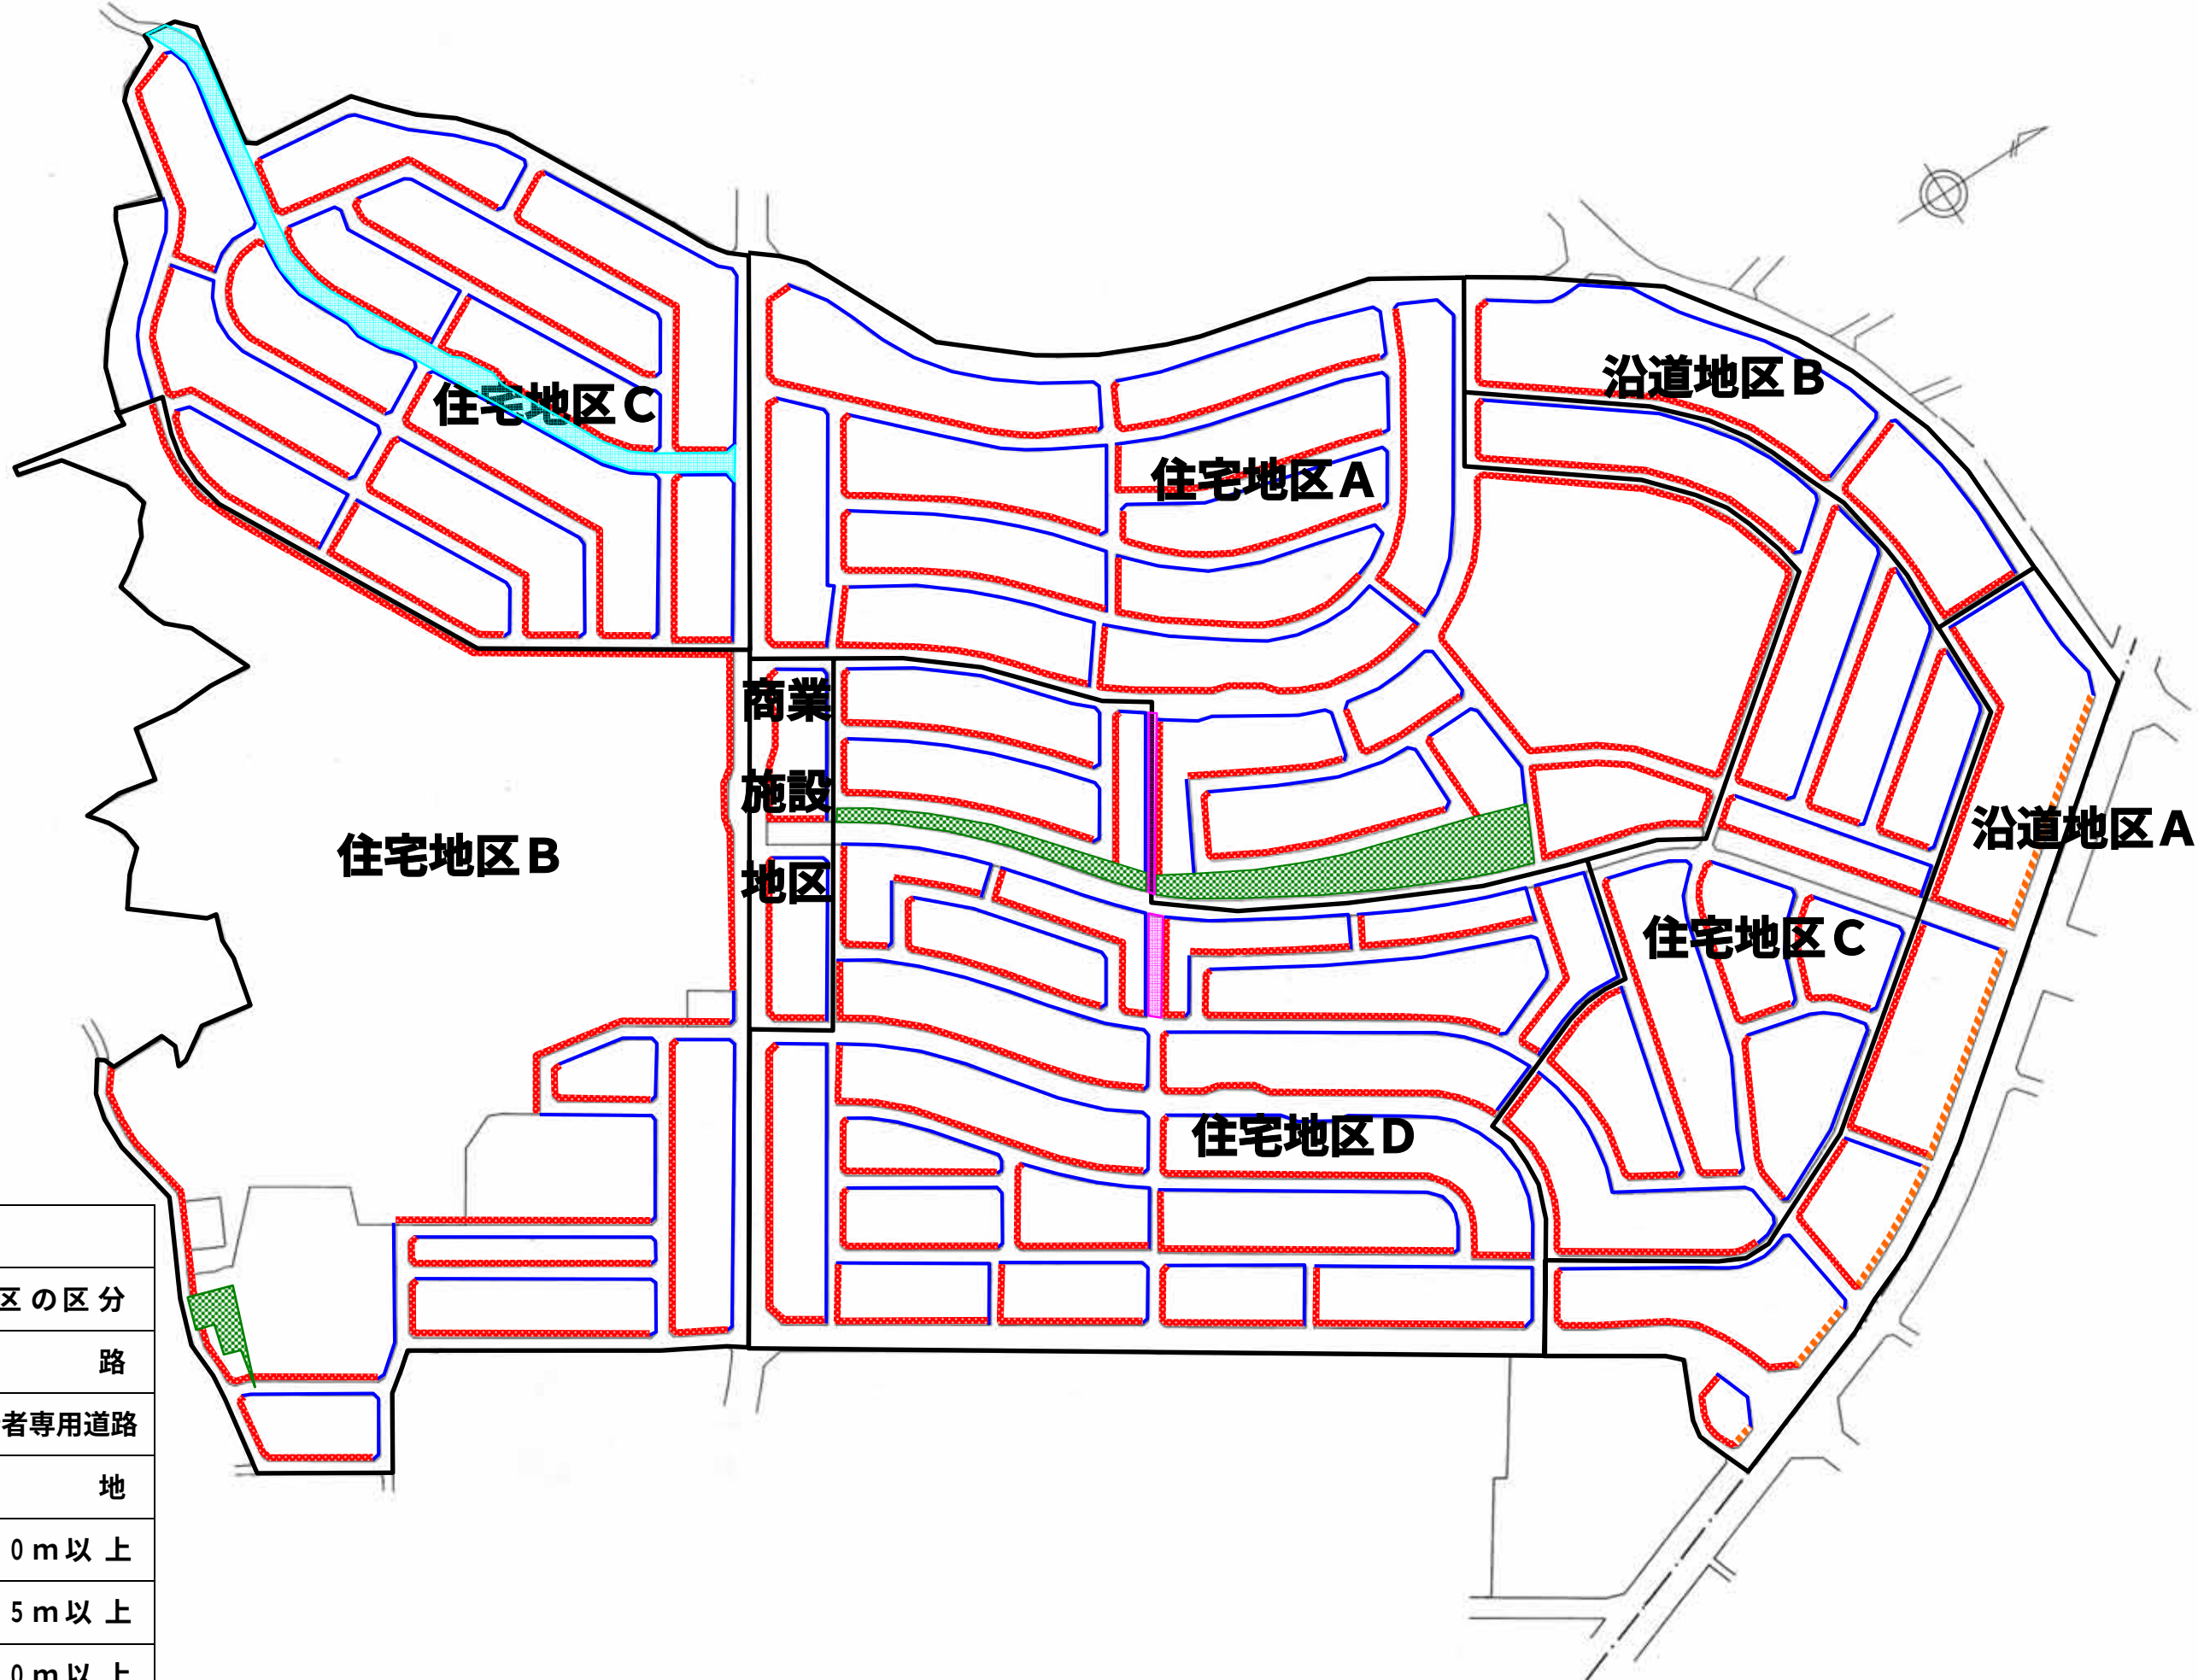

凡 例	
地区の区分	
地区施設	道路
	歩行者専用道路
	緑地
壁面の位置	1.0 m 以上
	1.5 m 以上
	2.0 m 以上