


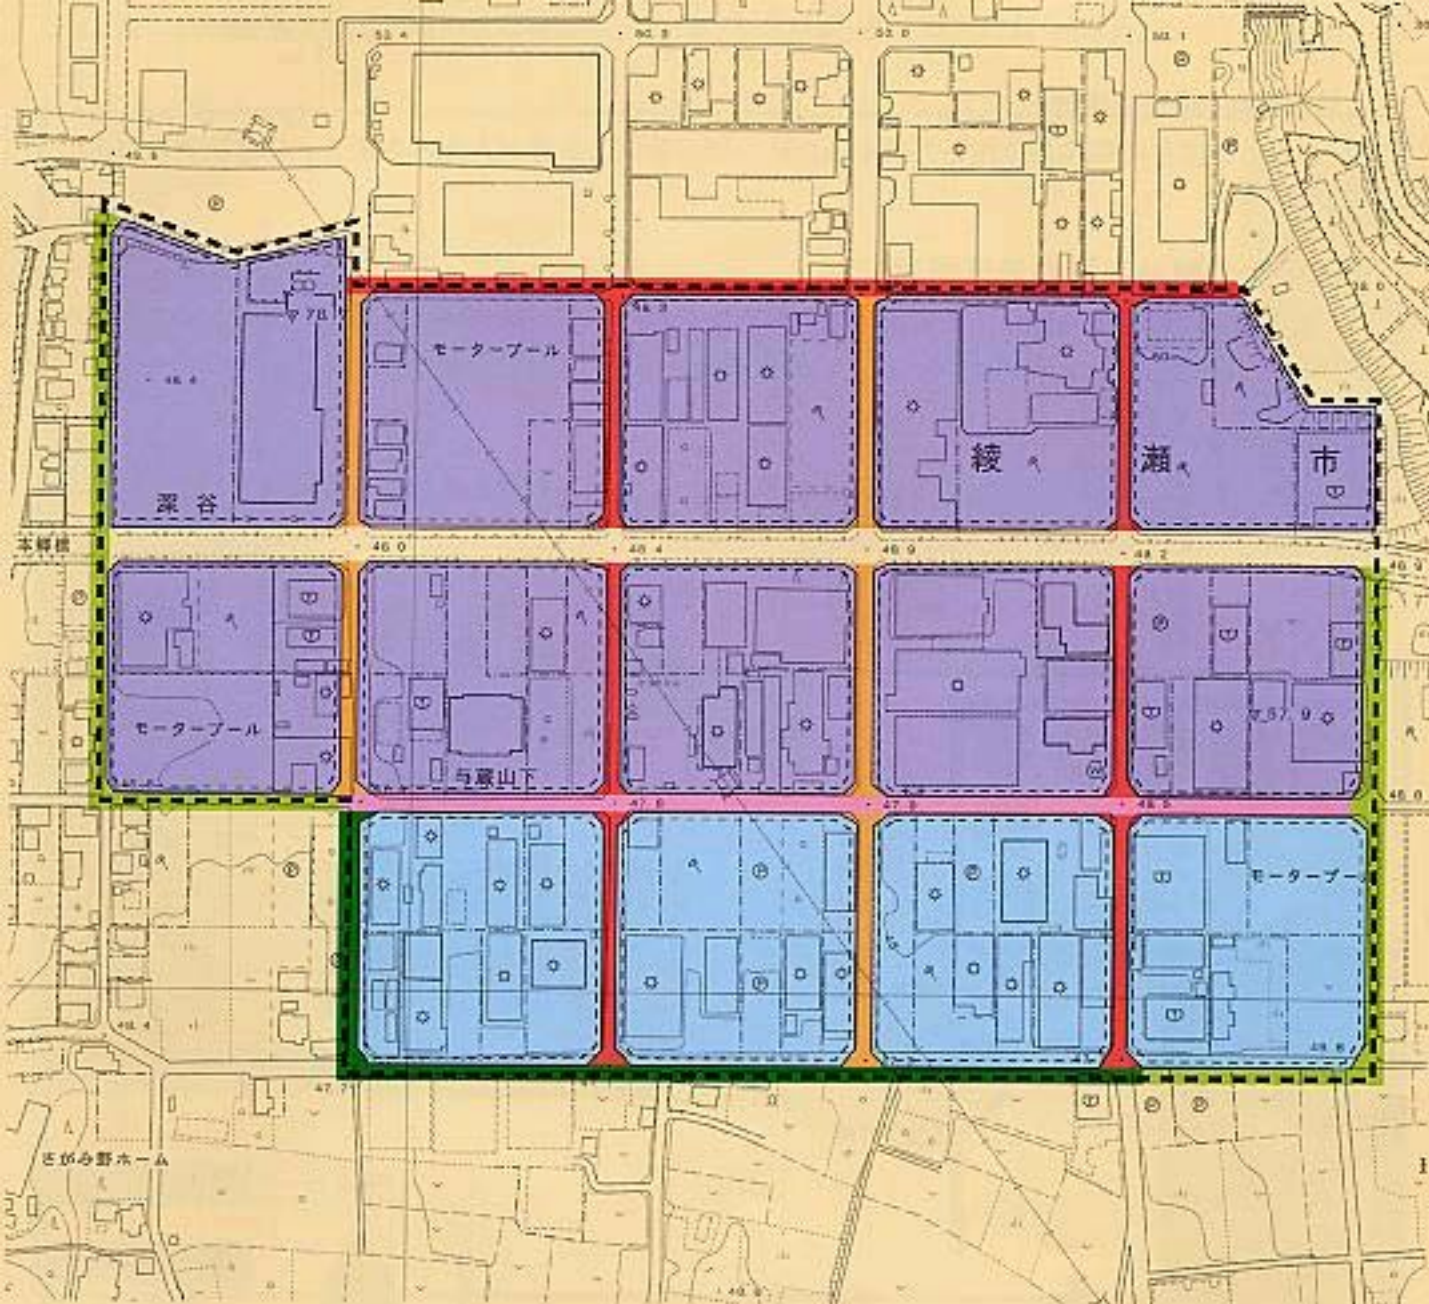

凡 例	---	計画区域		骨格道路 9 m		外周道路 9 m
		A 地区		区画道路 8 m		外周道路 6 m
		B 地区		区画道路 6 m	-----	壁面後退 2 m