


光綾公園再整備基本設計 全体平面図

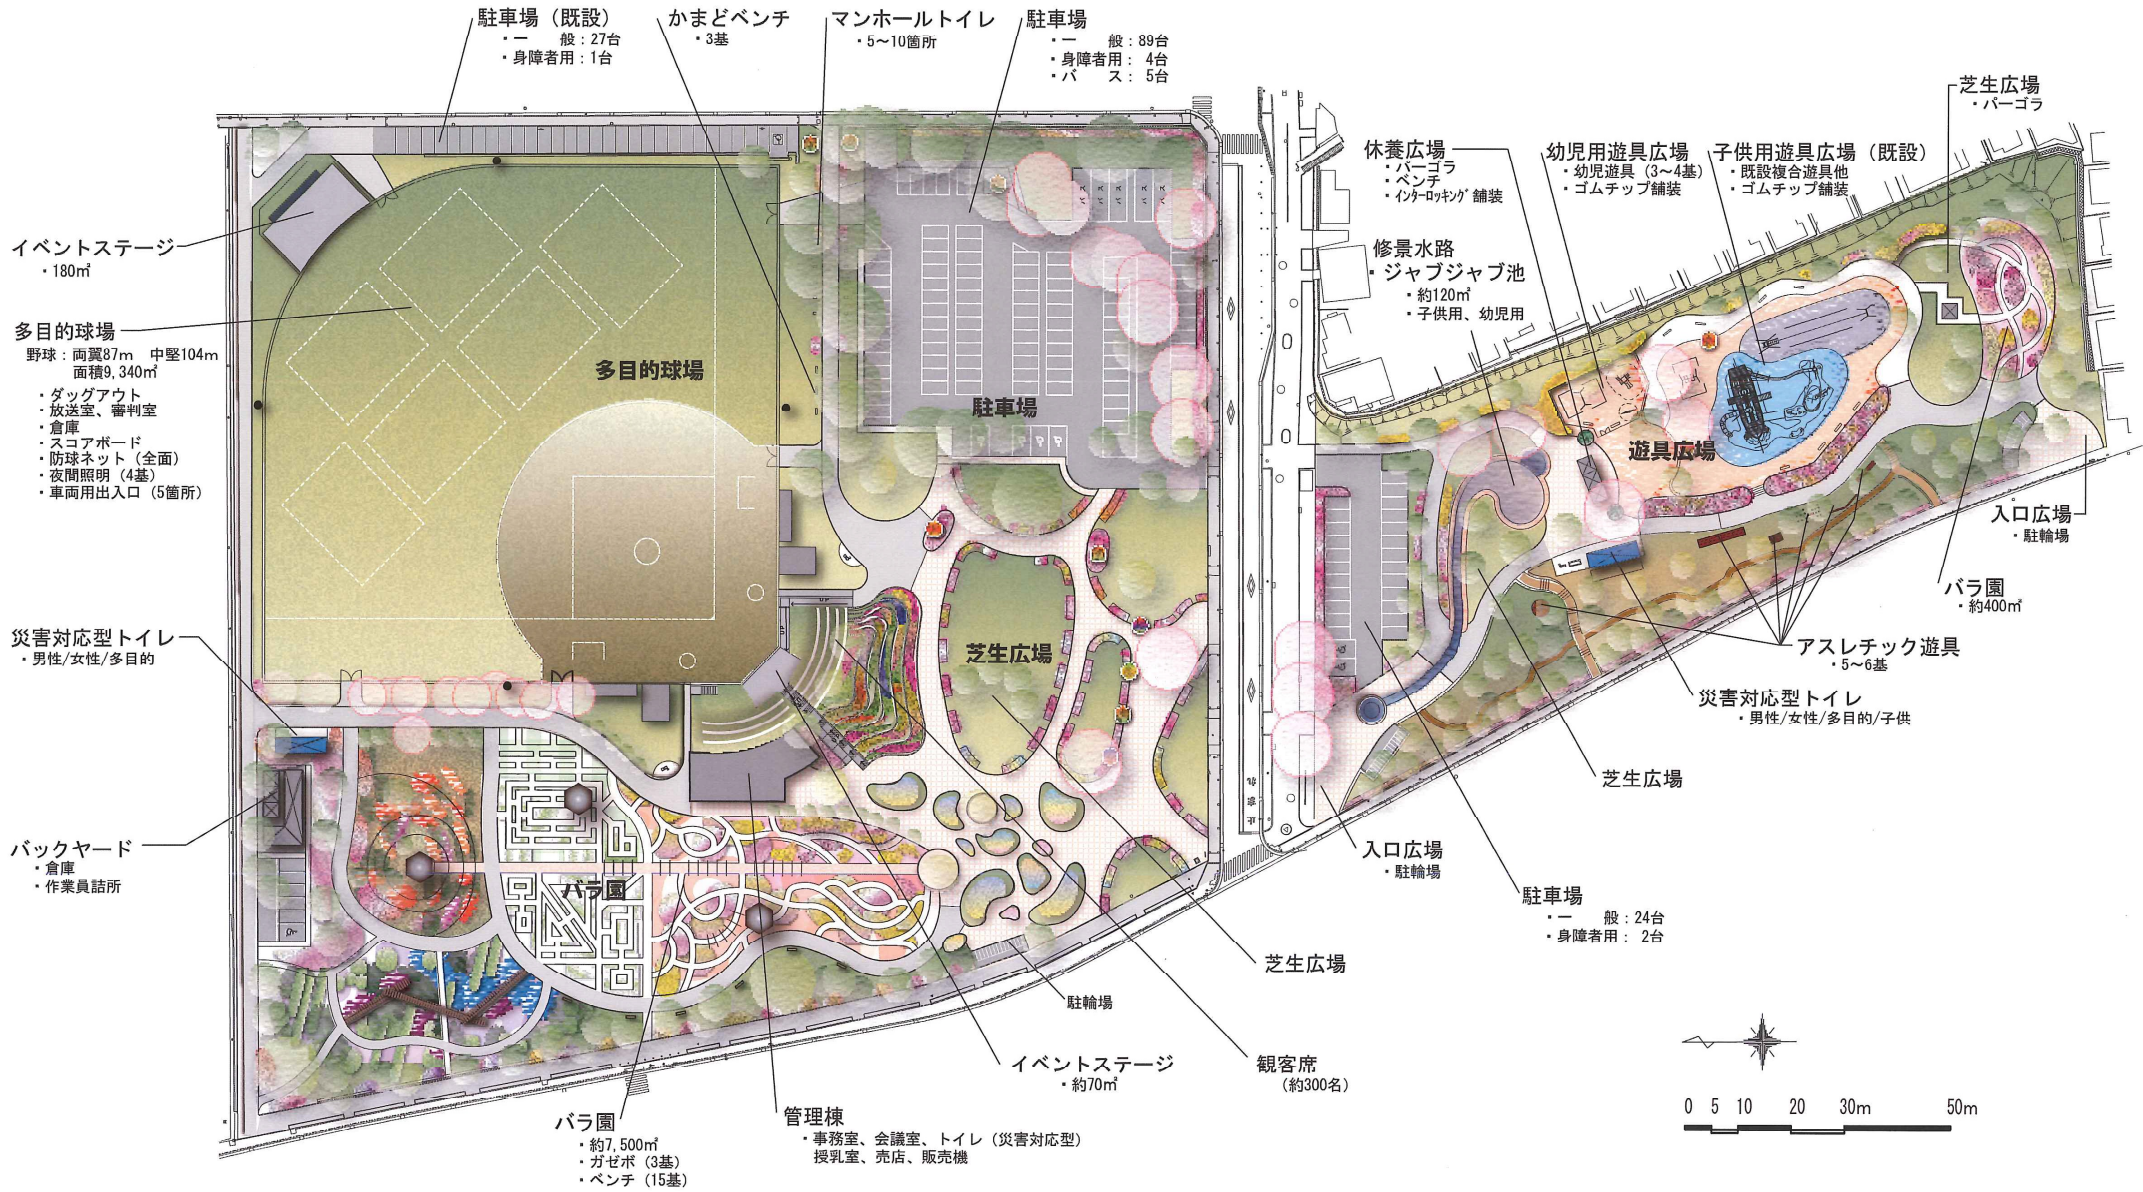

※今後、実施設計を進める中で変更となる場合があります。