


寺尾上土棚線平面図(1/8)

図面1

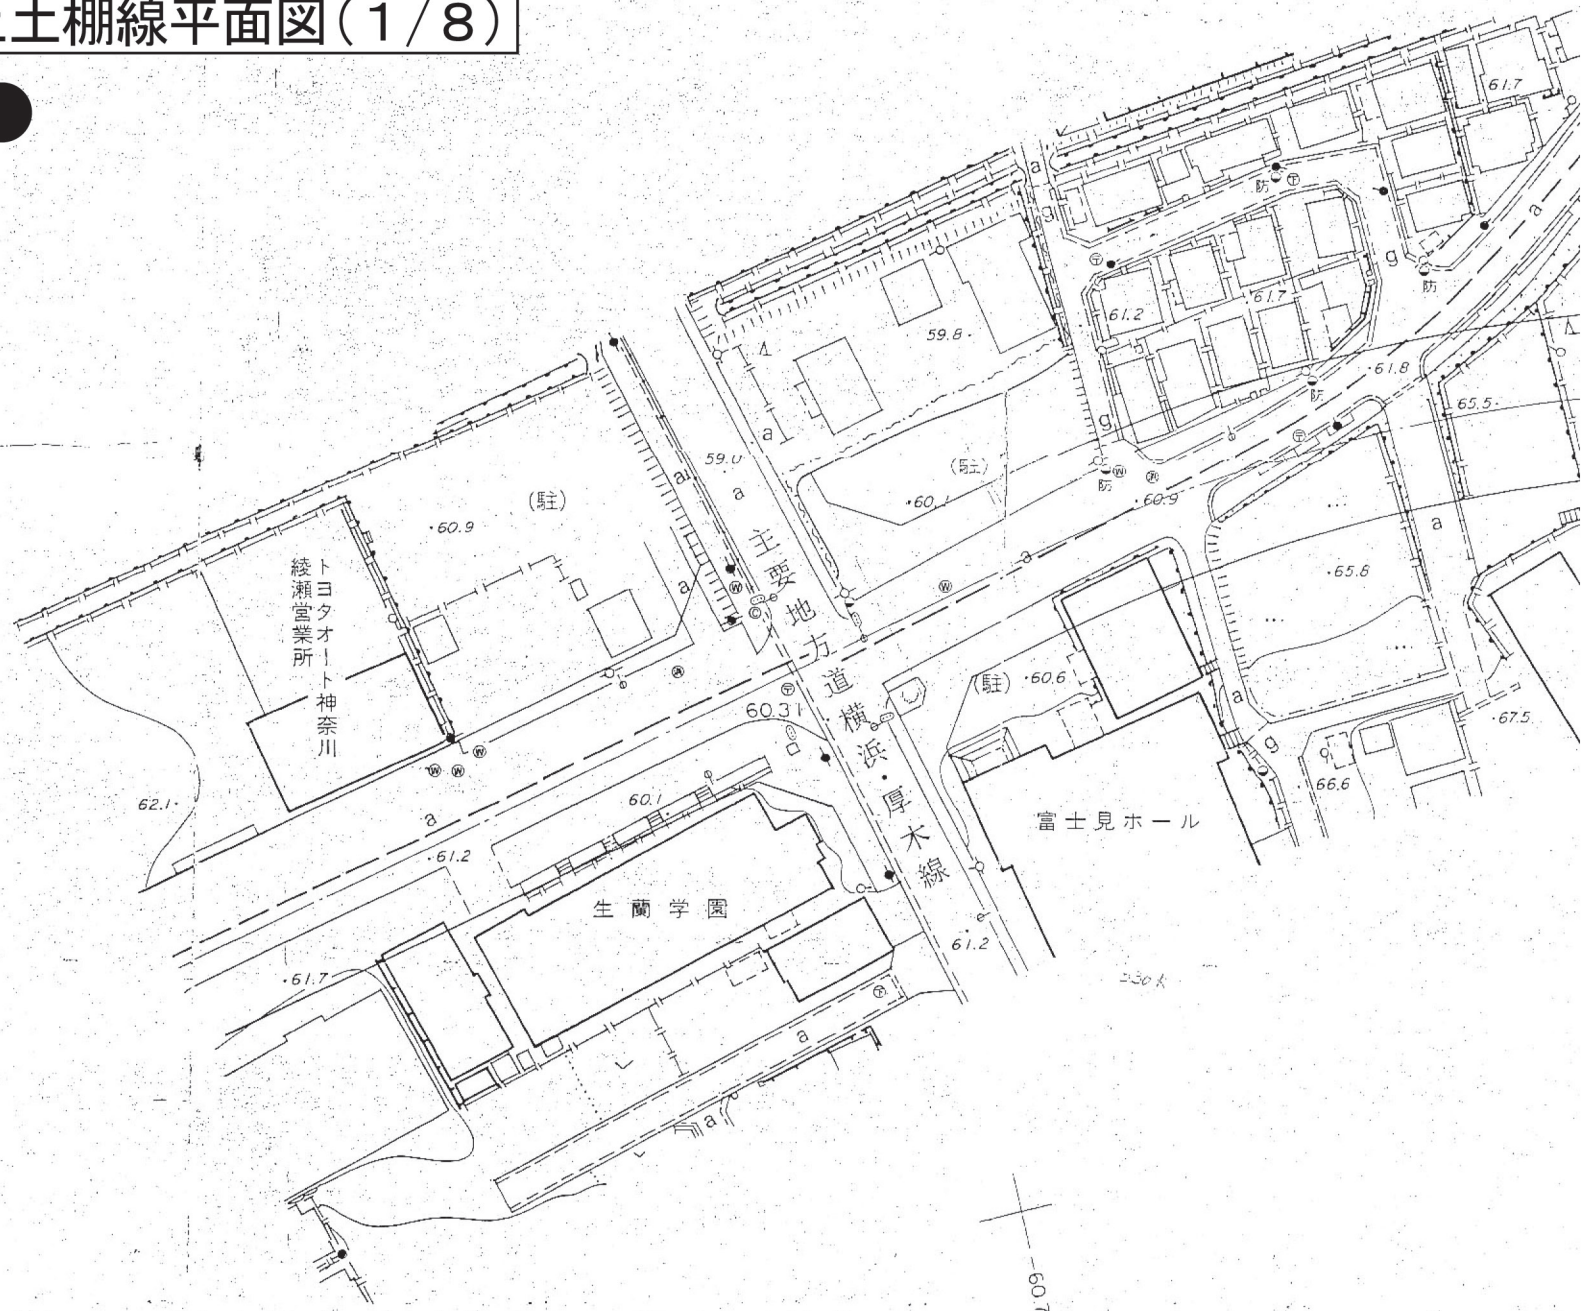

寺尾西三丁目

* 事業実施に際しては、線形及び表示寸法等の変更もあり得ます。