


寺尾上土棚線平面図(2/8)

図面2

上原

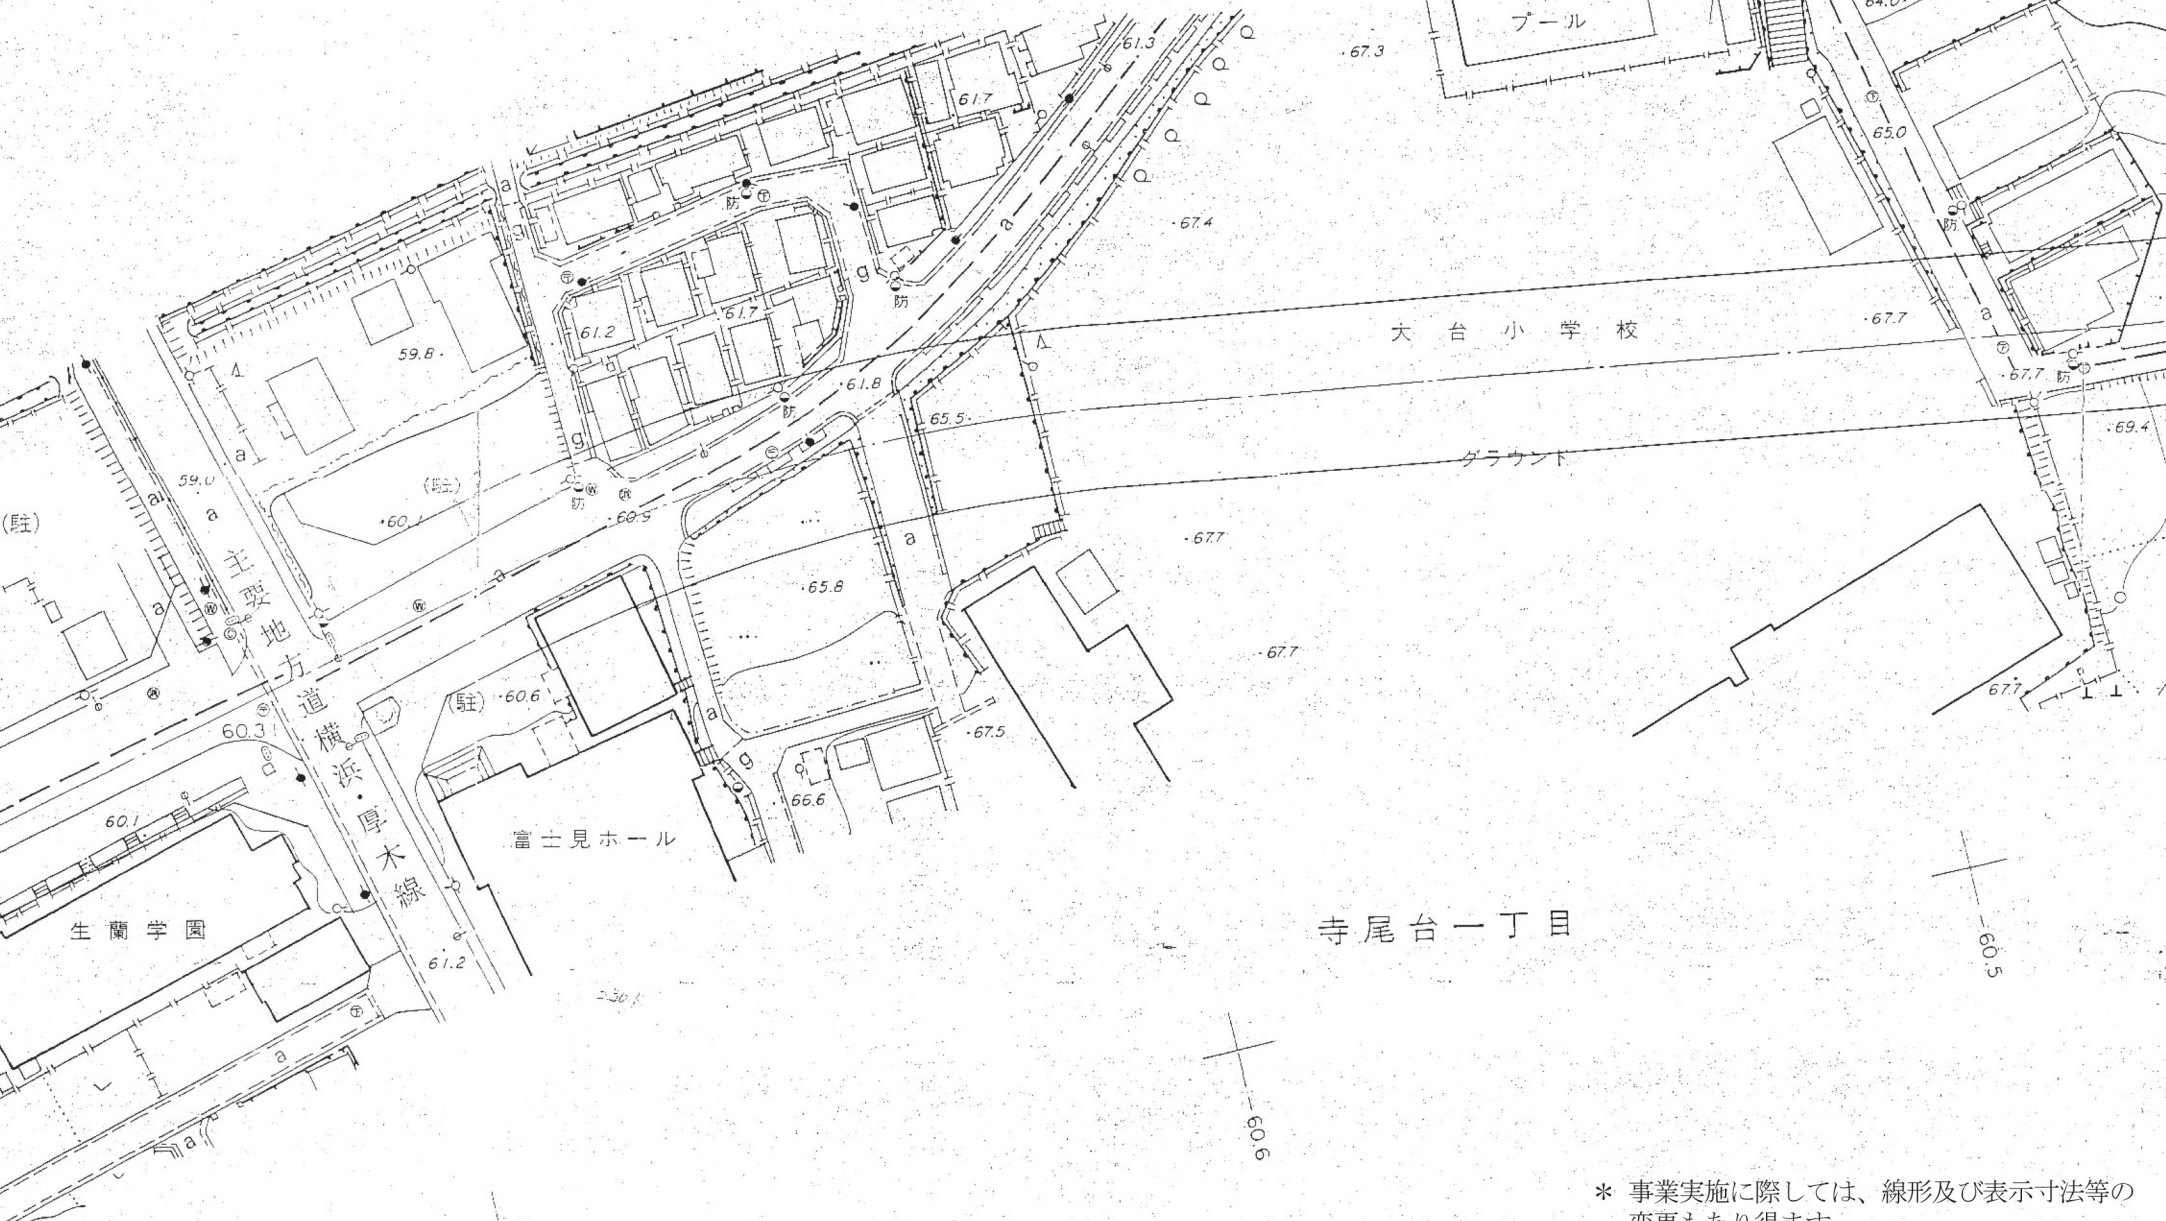

* 事業実施に際しては、線形及び表示寸法等の変更もあり得ます。