


寺尾上土棚線平面図(3/8)

図面 3

寺尾台二丁目

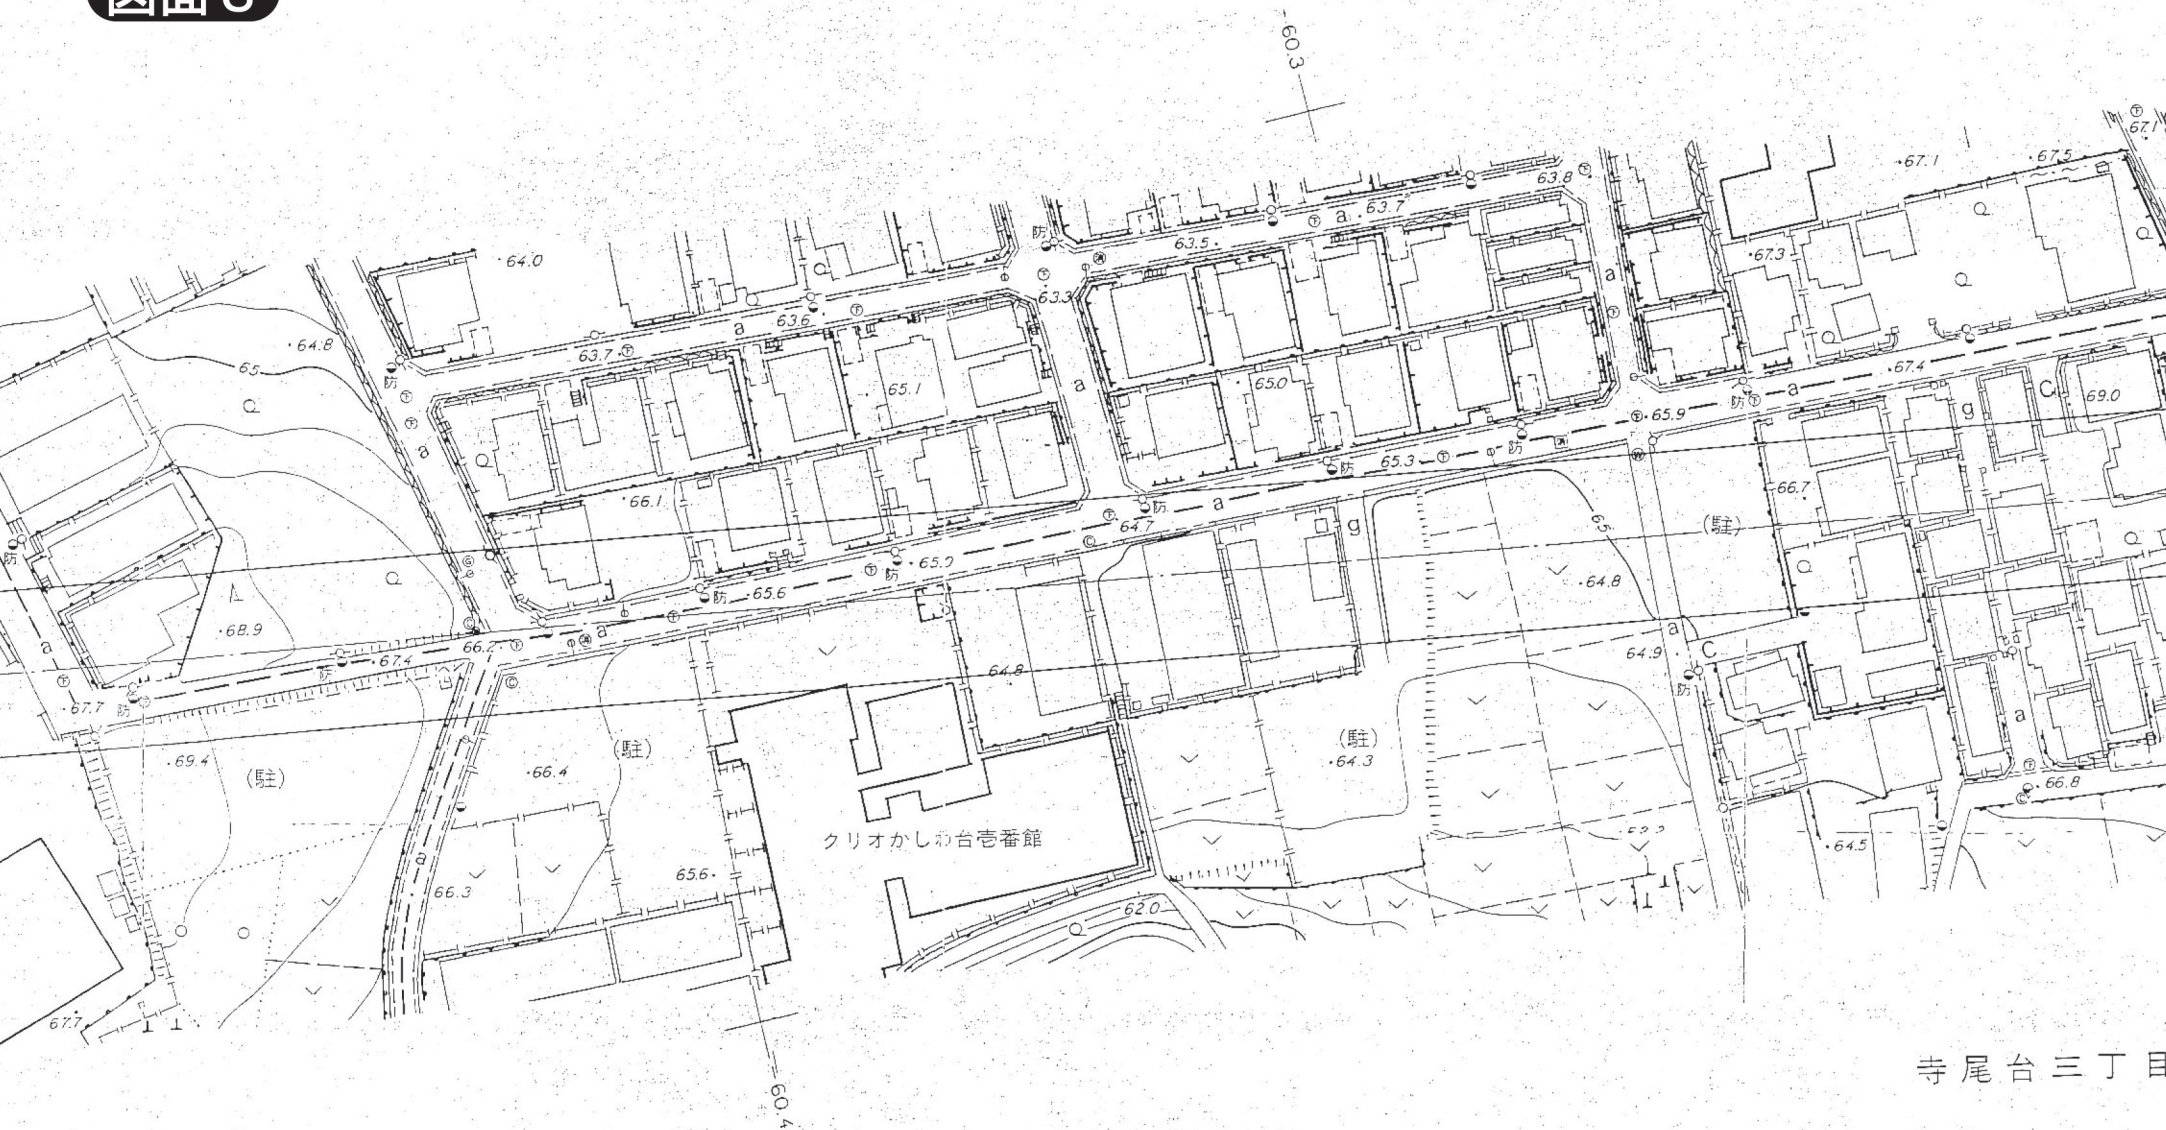

寺尾台三丁目

* 事業実施に際しては、線形及び表示寸法等の
変更もあり得ます。

綾瀬市インター推進室