


# 寺尾上土棚線平面図(4/8)

## 図面 4

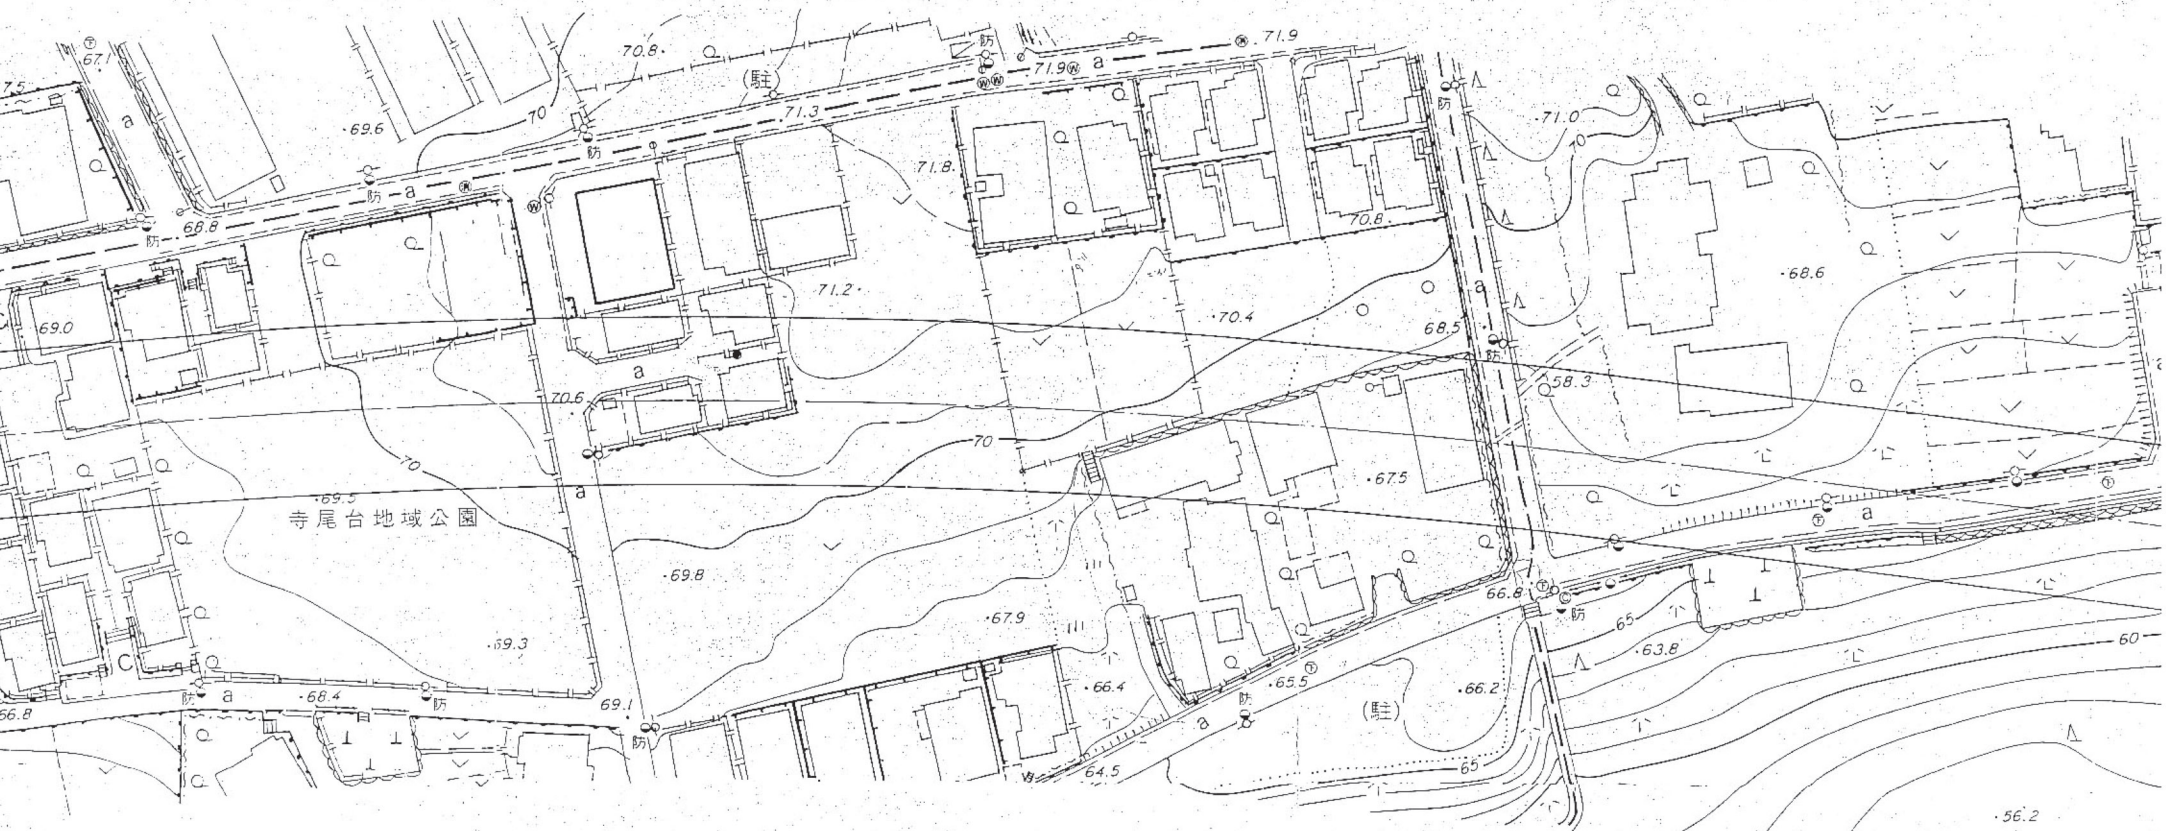

三丁目

測図年月 平成6年3月

\* 事業実施に際しては、線形及び表示寸法等の変更もあり得ます。

綾瀬市インター推進室