


寺尾上土棚線平面図(8/8)

座間市

栗原

図面 8

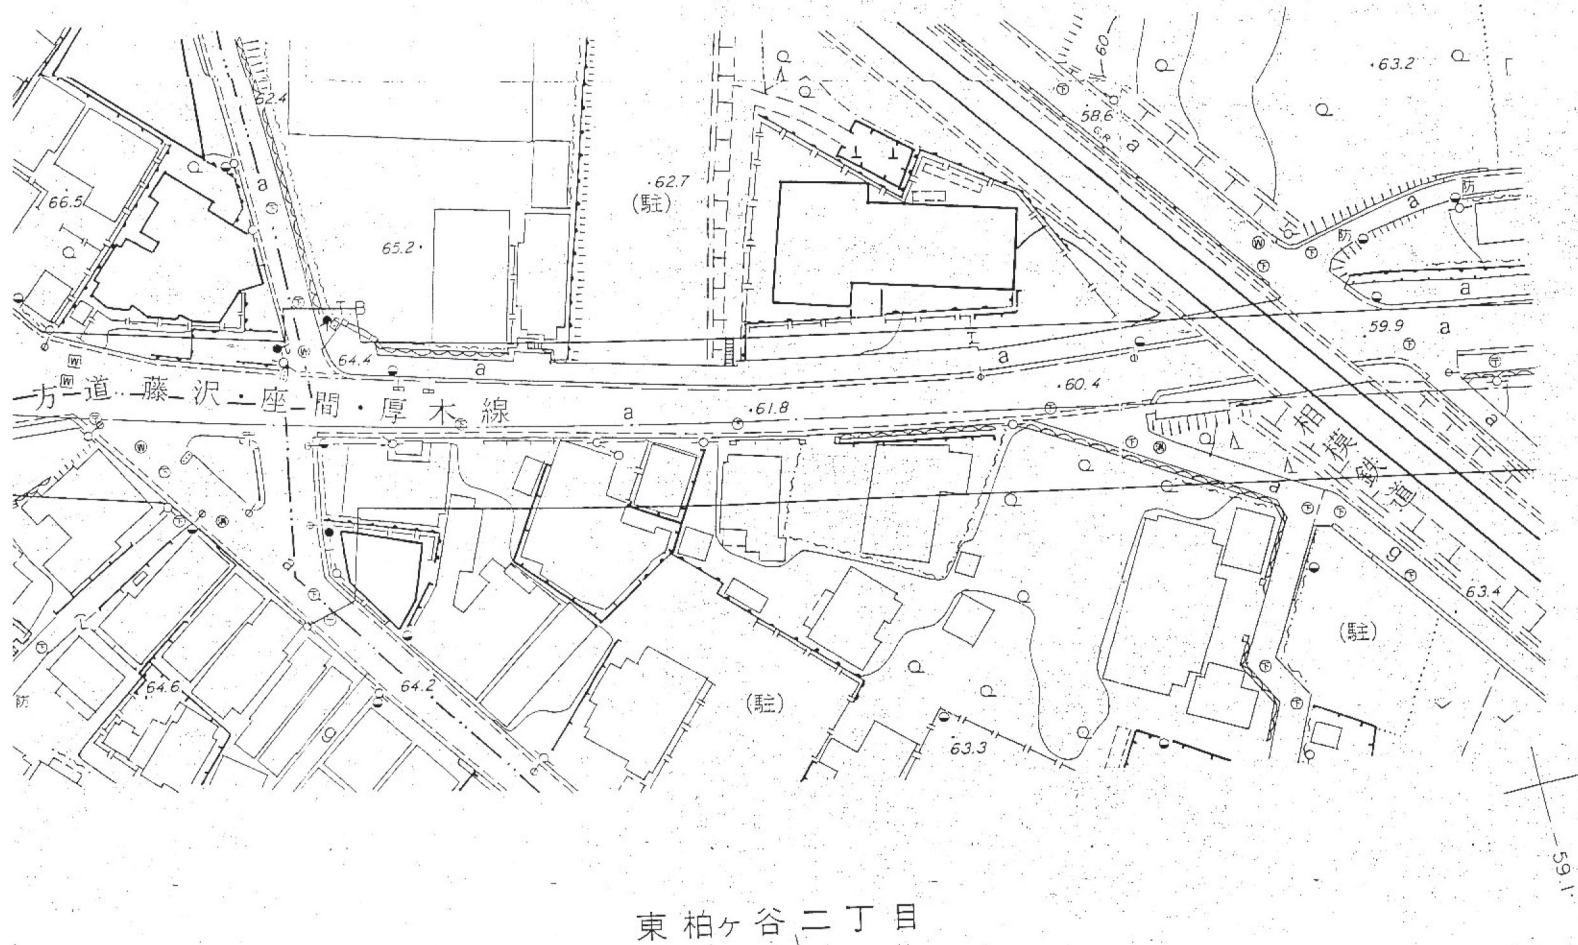

* 事業実施に際しては、線形及び表示寸法等の変更もあり得ます。